

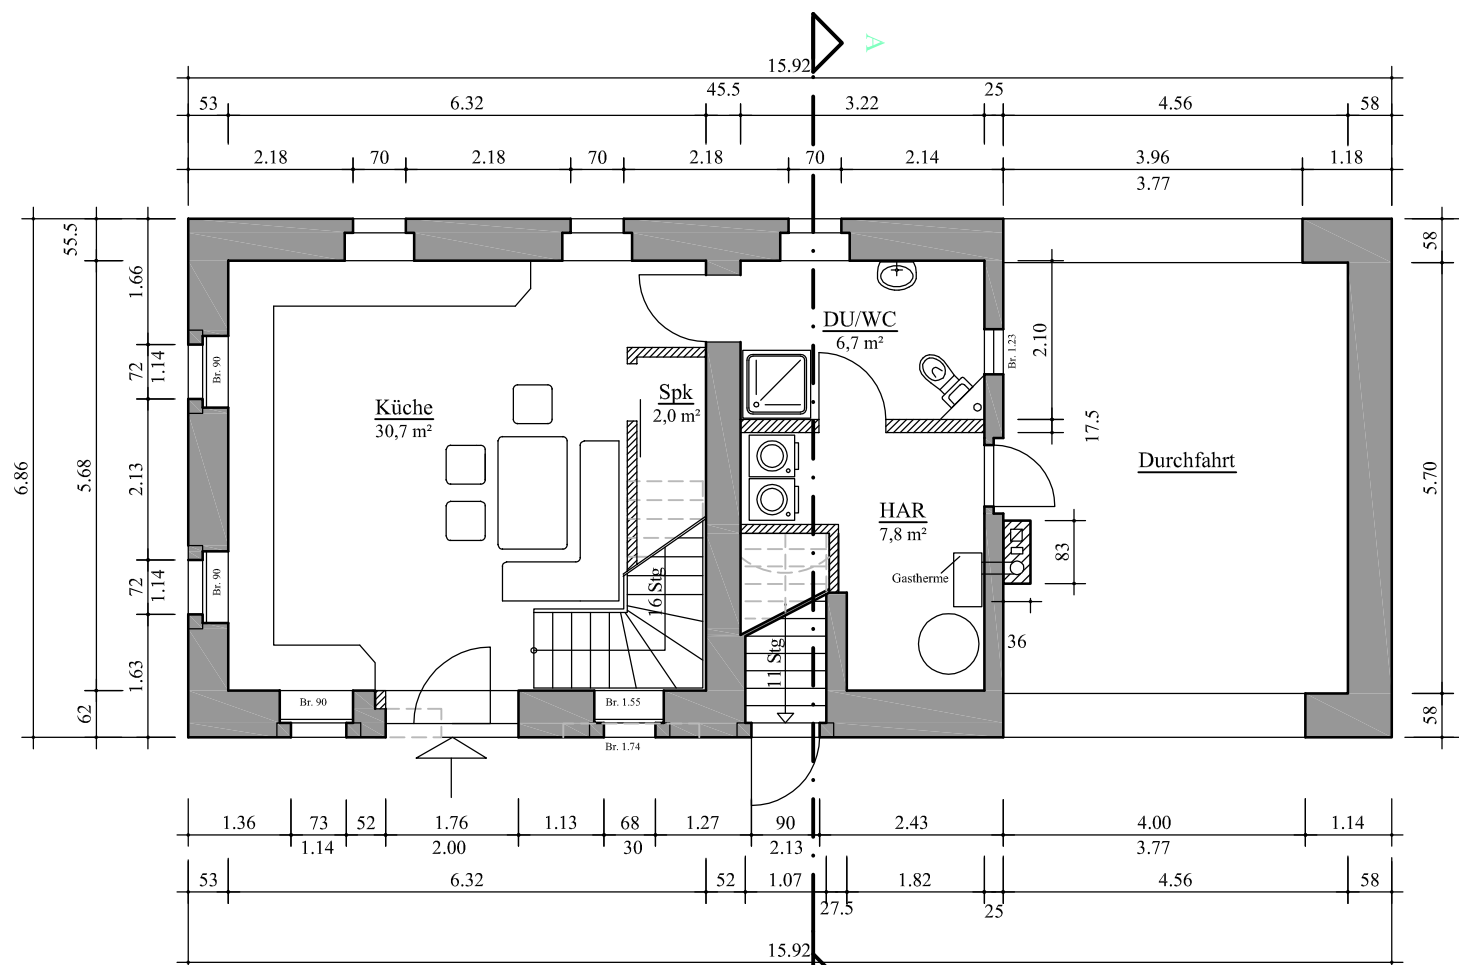



GRUNDRISS OBERGESCHOSS - Entwurf 3

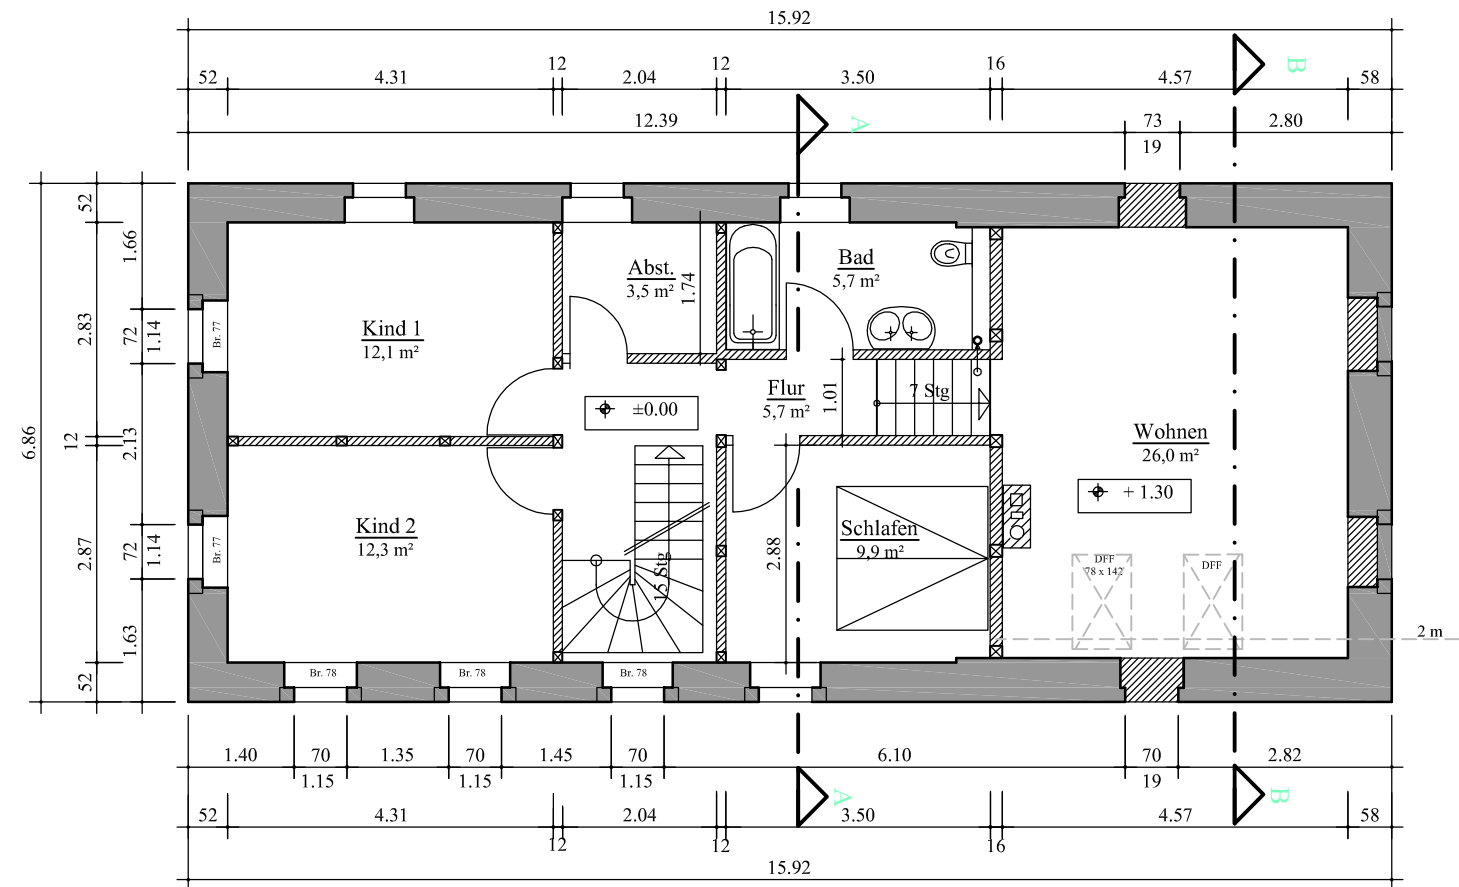

GRUNDRISS ERDGESCHOSS - Entwurf 3

Schnitt A-A

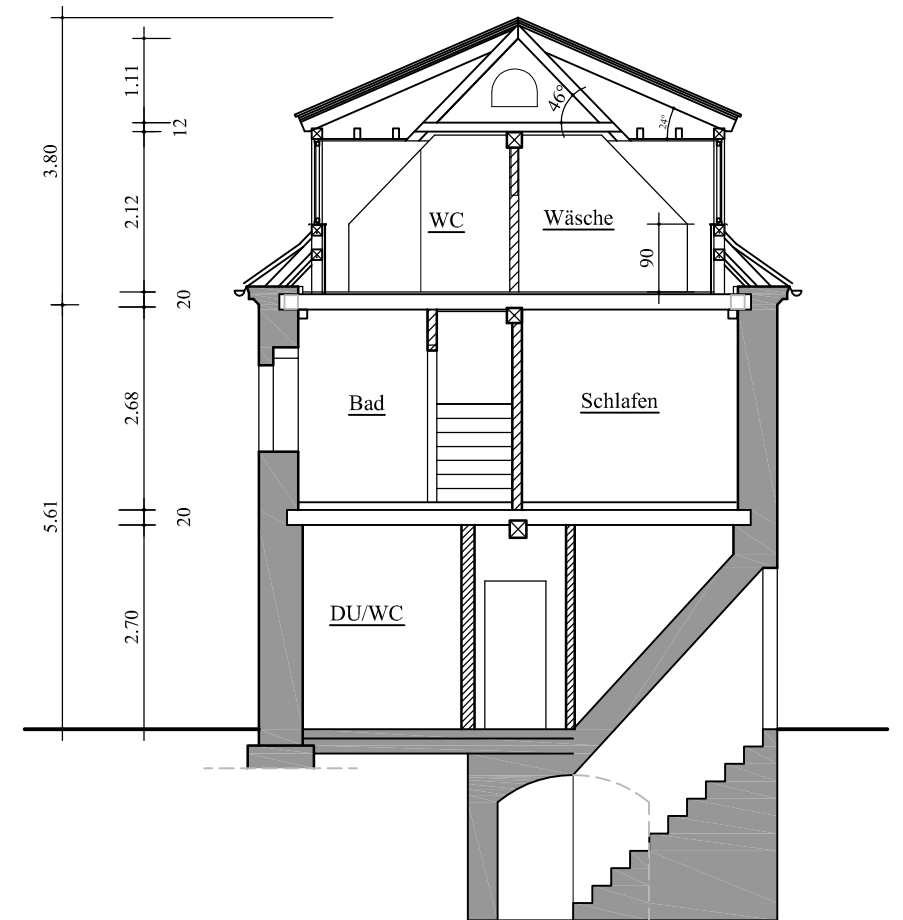

| | | |
|---|---|-------------------------|
|  Rüffert & Krauß Planungs-GmbH Bahnhofstrasse 42 04654 Frohburg | Bauherr: Franziska & Marc Mascheck John-Sieg-Str.16, 10365 Berlin | |
| | Gegenstand: Entwurf 3 Grundriss Erdgeschoss Grundriss Obergeschoss und Schnitt A-A | Maßstab: 1:100 |
| Tag Name | Bauvorhaben: Vier Seitenhof in OT Linda 26, 04655 Kohren-Sahlis Umnutzung Torhaus | |
| gez.: bearb.: | 25.03.15 11.11.14 | H.Herziger H.Rüffert |
| | | Plan-Nr.: 01 |